

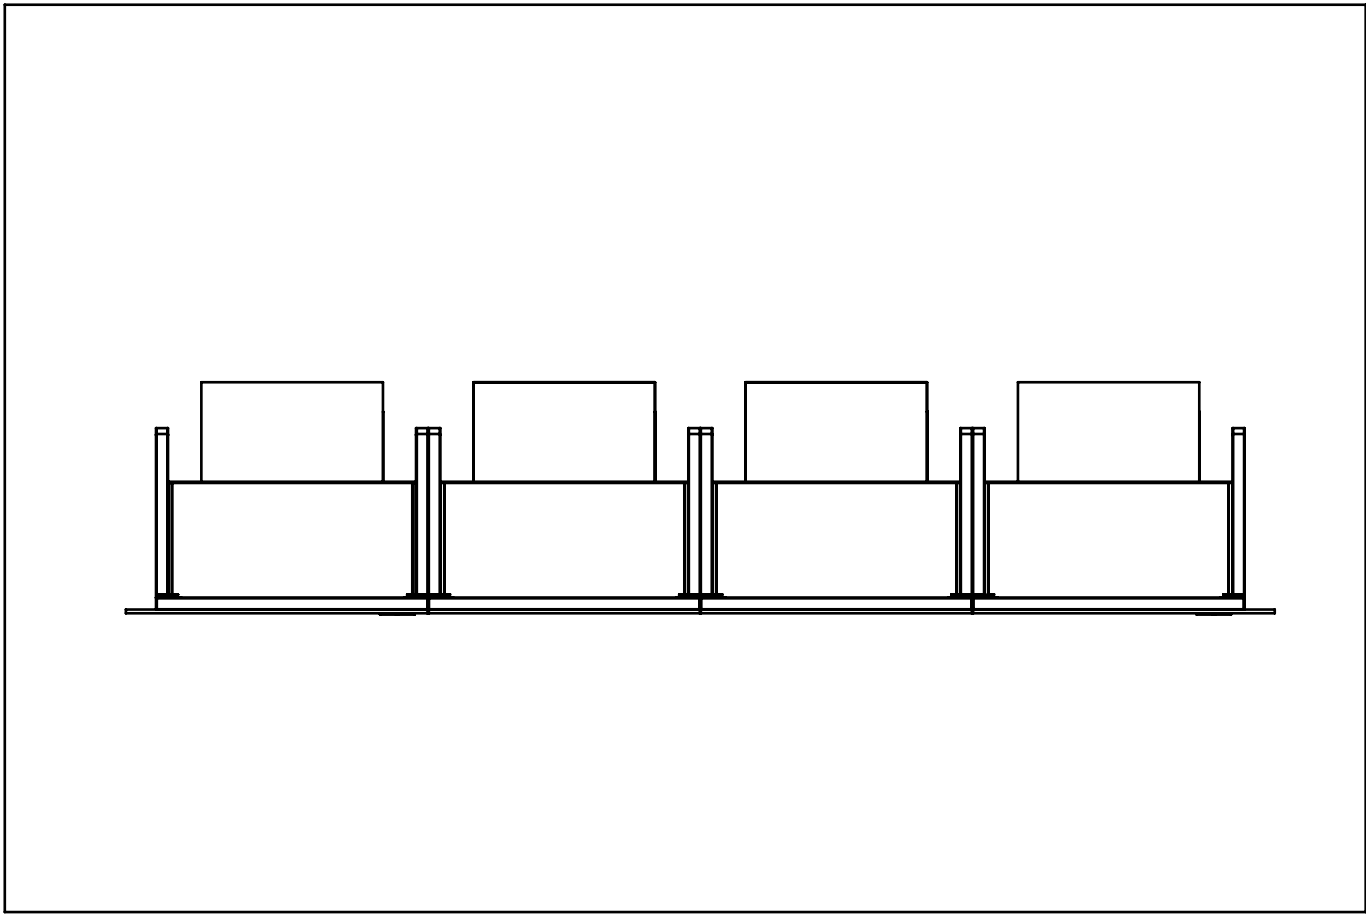
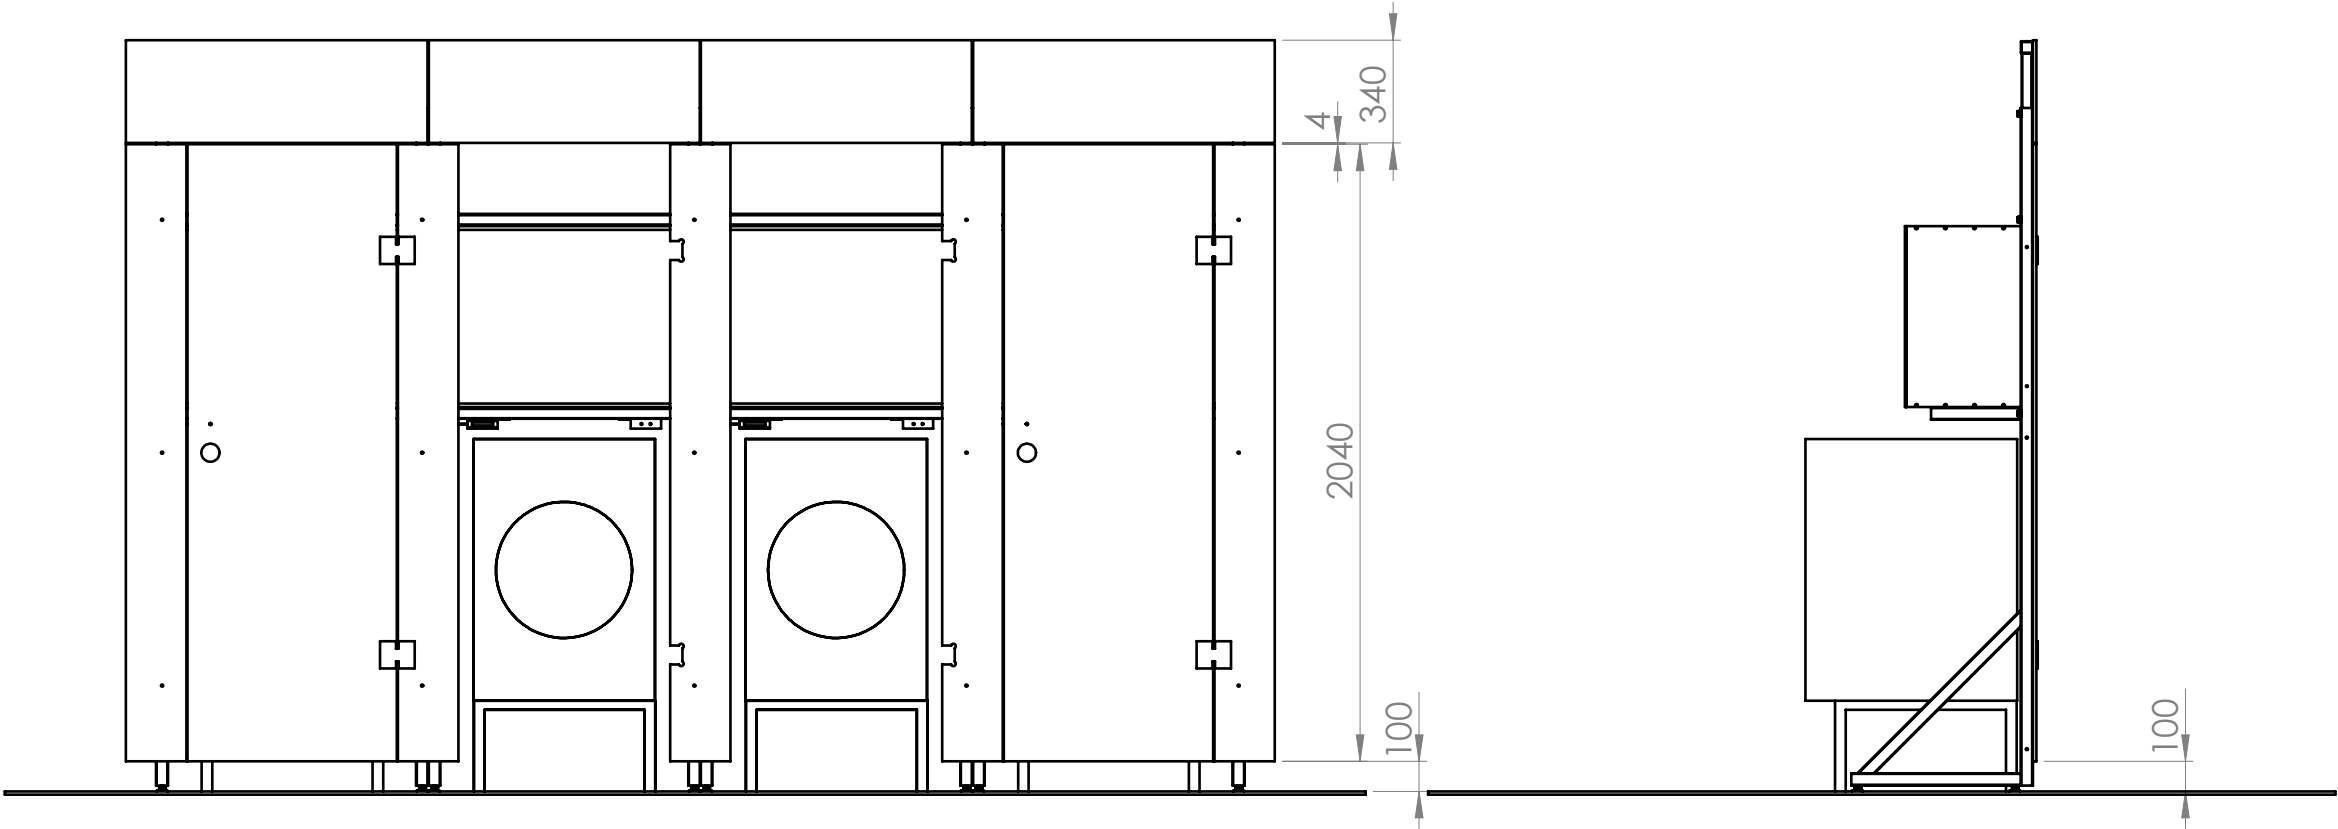



Denna handling får inte kopieras utan vårt skriftliga medgivande och dess innehåll får inte yppas för tredje man och inte heller användas för något obehörigt ändamål.

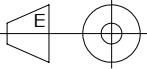

Konstruerad av	Status	Generell tolerans ±0,5		Datum	Skala 1:25
		Titel/Benämning Skånebeslag Tvättstuga - 2			
		Ritningsnummer SG-1061	Rev	Blad 1/14	




Denna handling får inte kopieras utan vårt skriftliga medgivande och dess innehåll får inte yppas för tredje man och inte heller användas för något obehörigt ändamål.

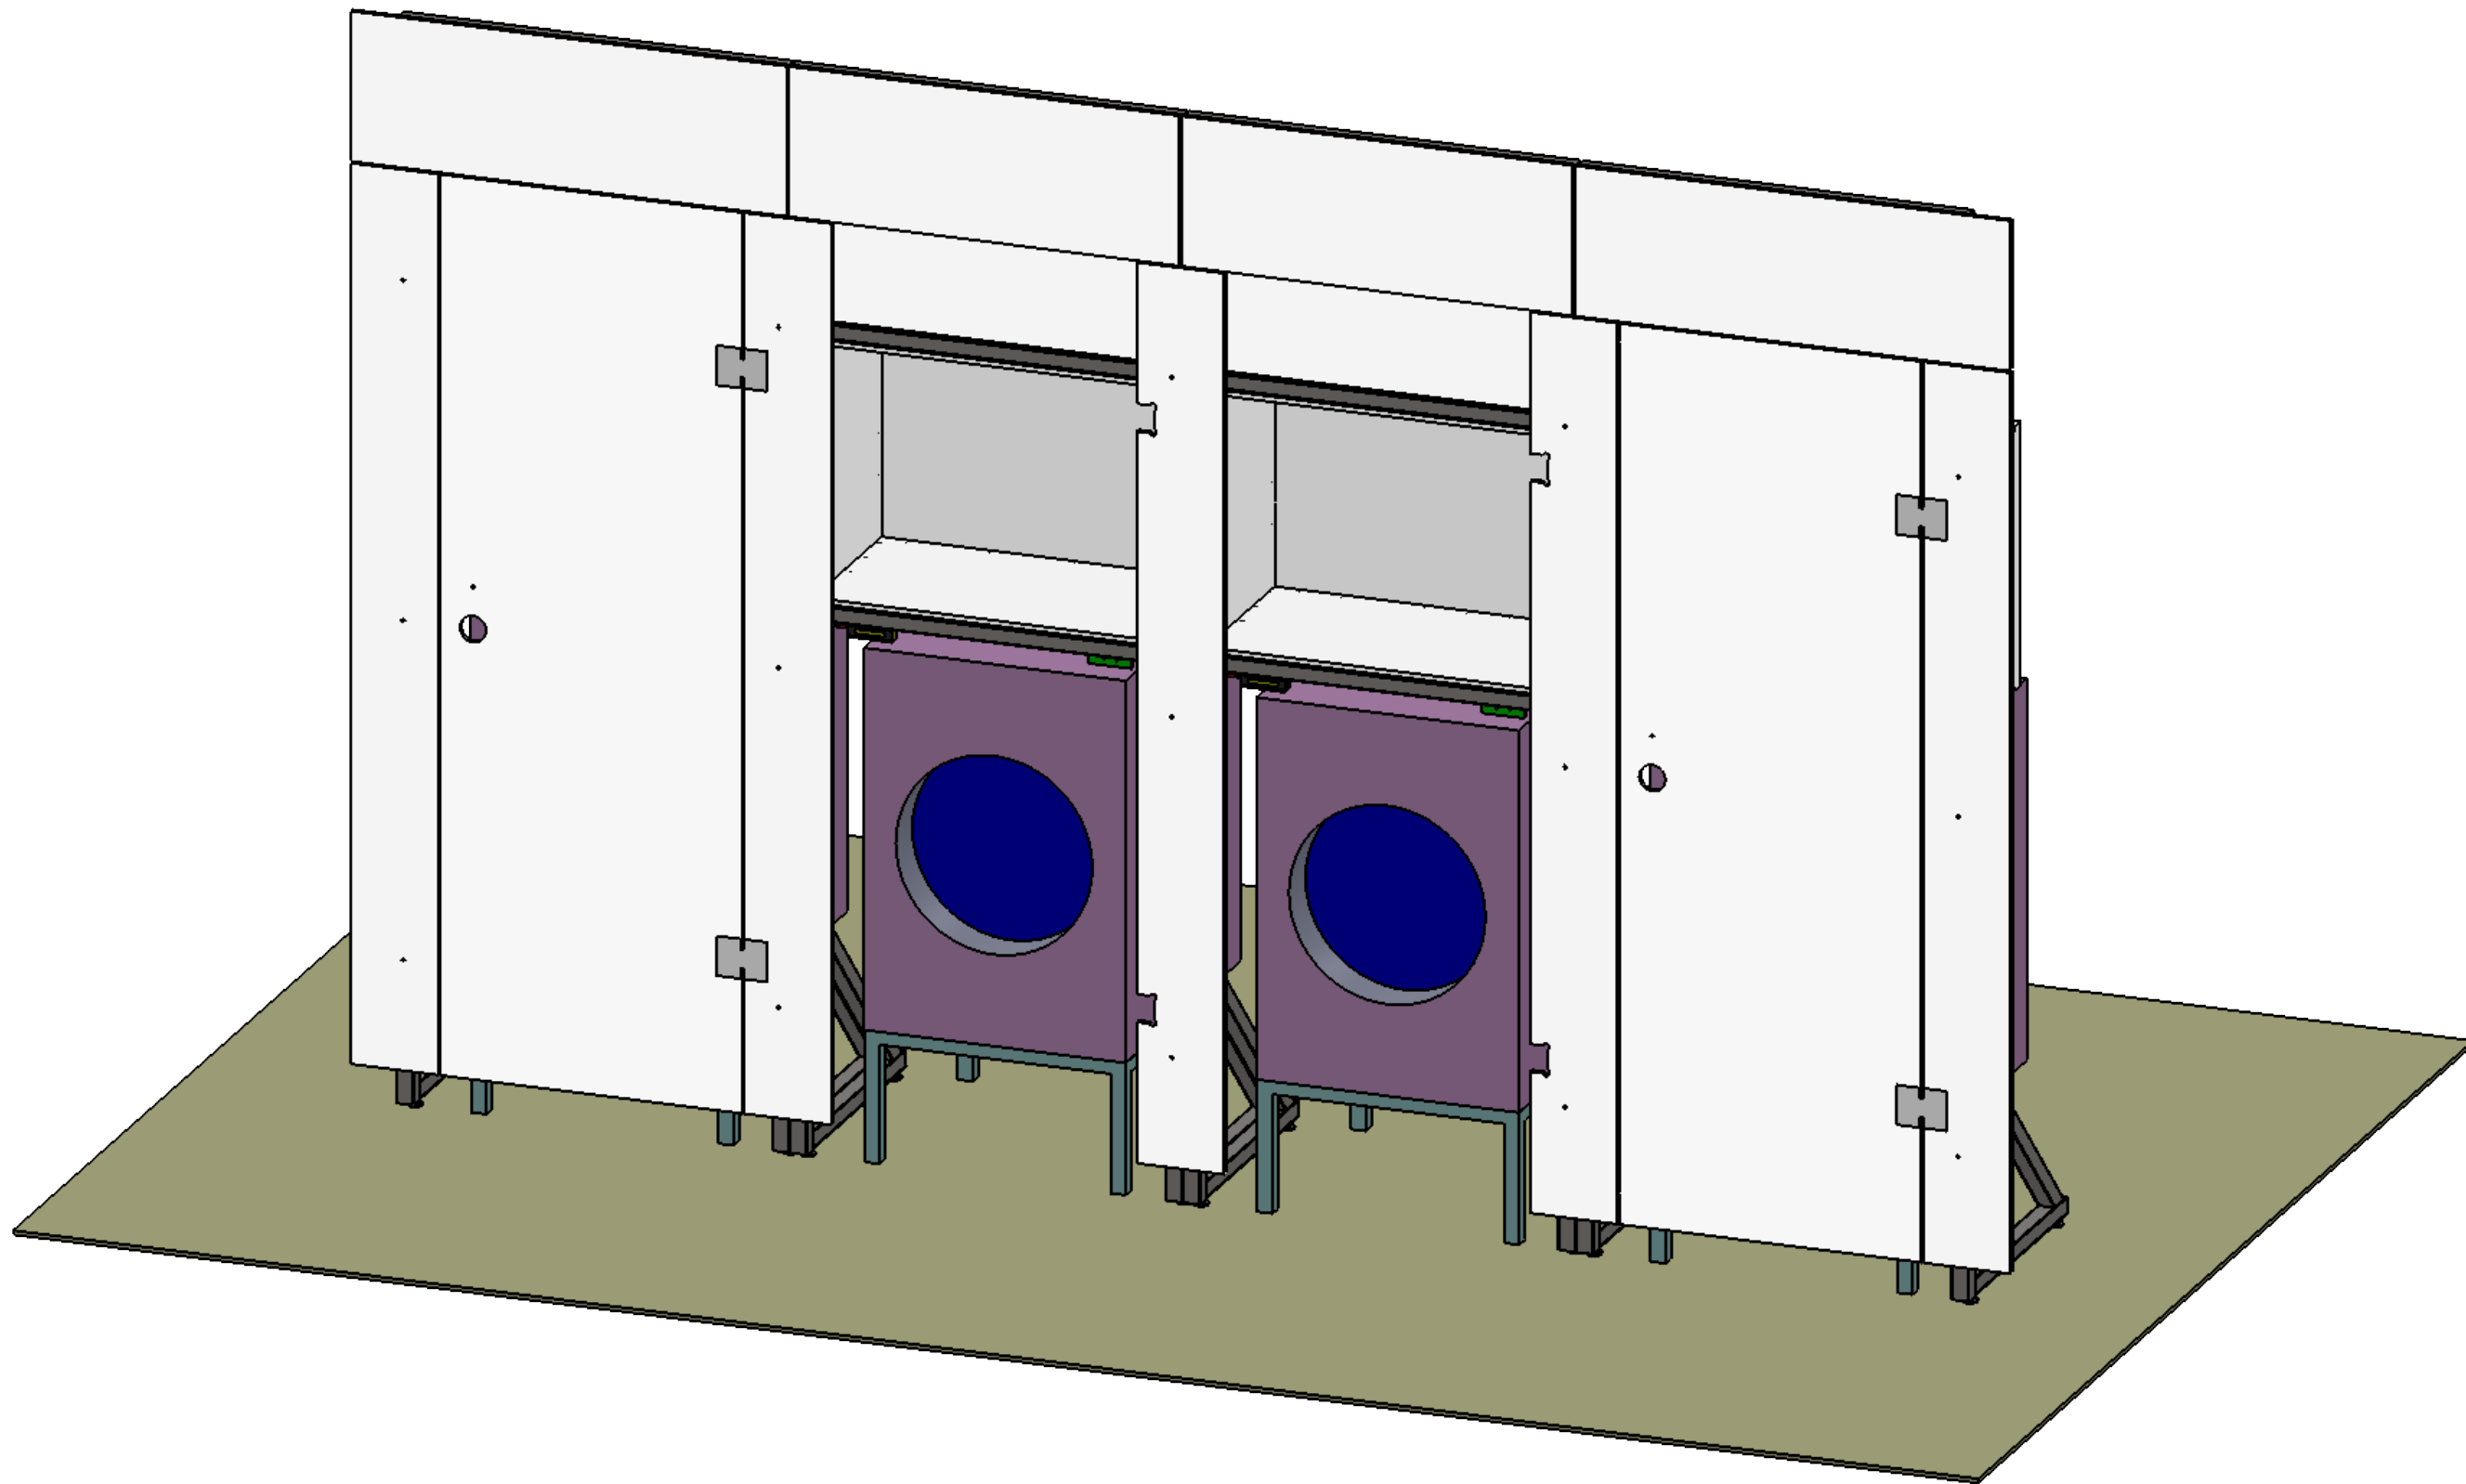


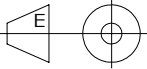Konstruerad av	Status	Generell tolerans ±0,5		Datum	Skala 1:15
		Titel/Benämning Skånebeslag Tvättstuga - 2			
		Ritningsnummer SG-1061	Rev	Blad 2/14	


Denna handling får inte kopieras utan vårt skriftliga medgivande och dess innehåll får inte yppas för tredje man och inte heller användas för något obehörigt ändamål.

RevNo	Revision note	Date	Signature
-------	---------------	------	-----------

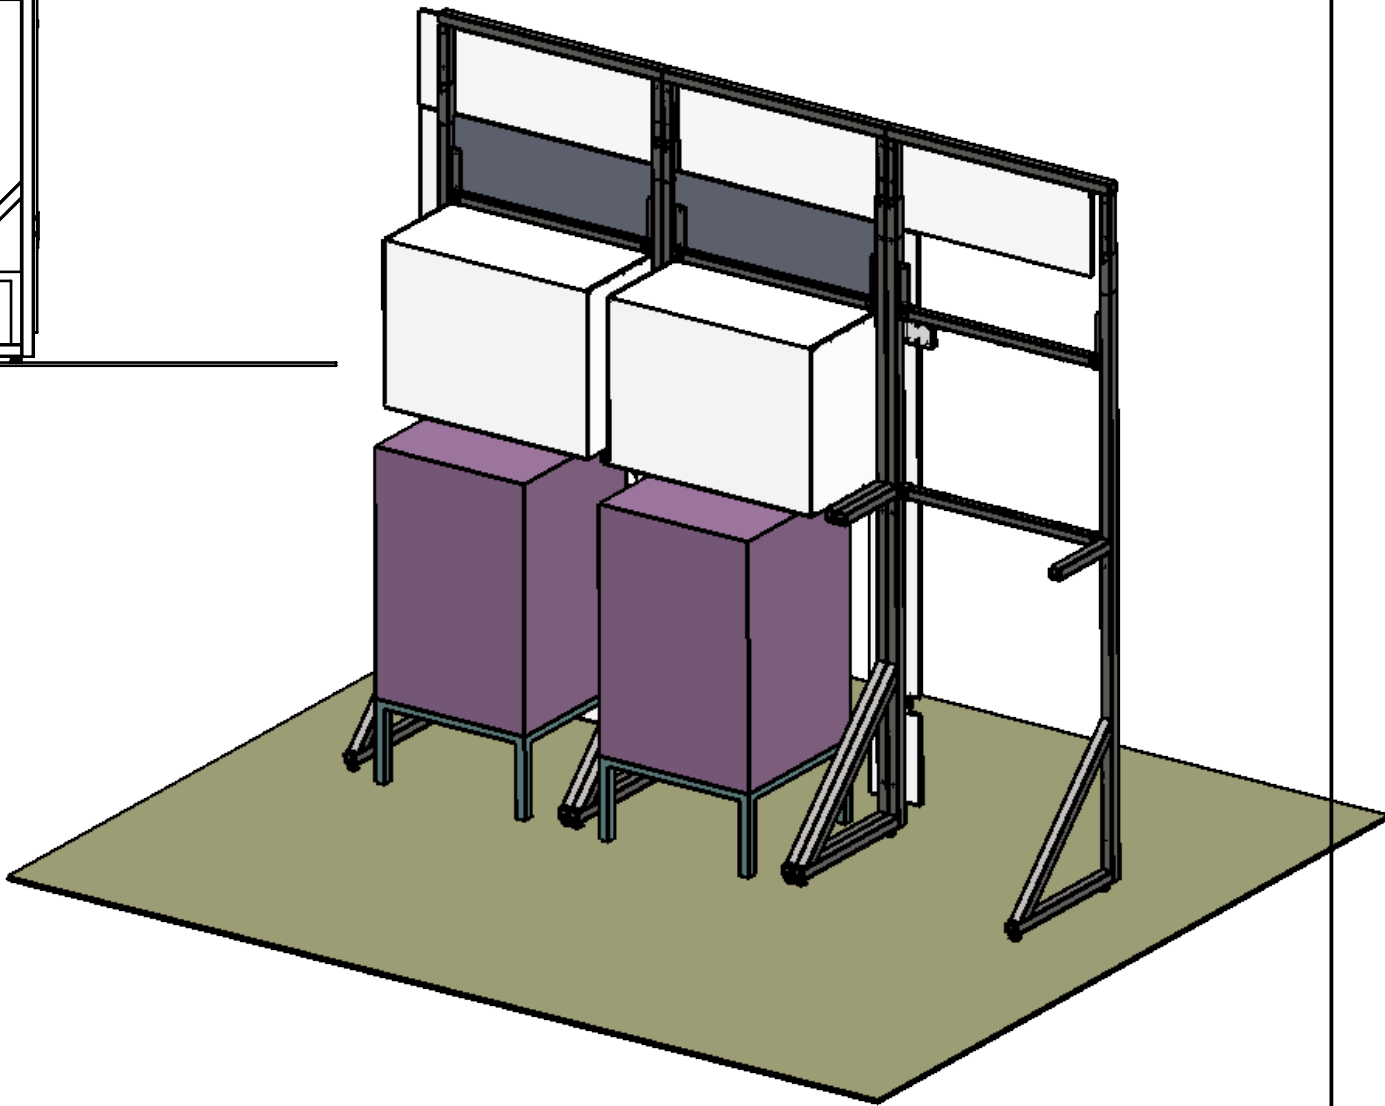 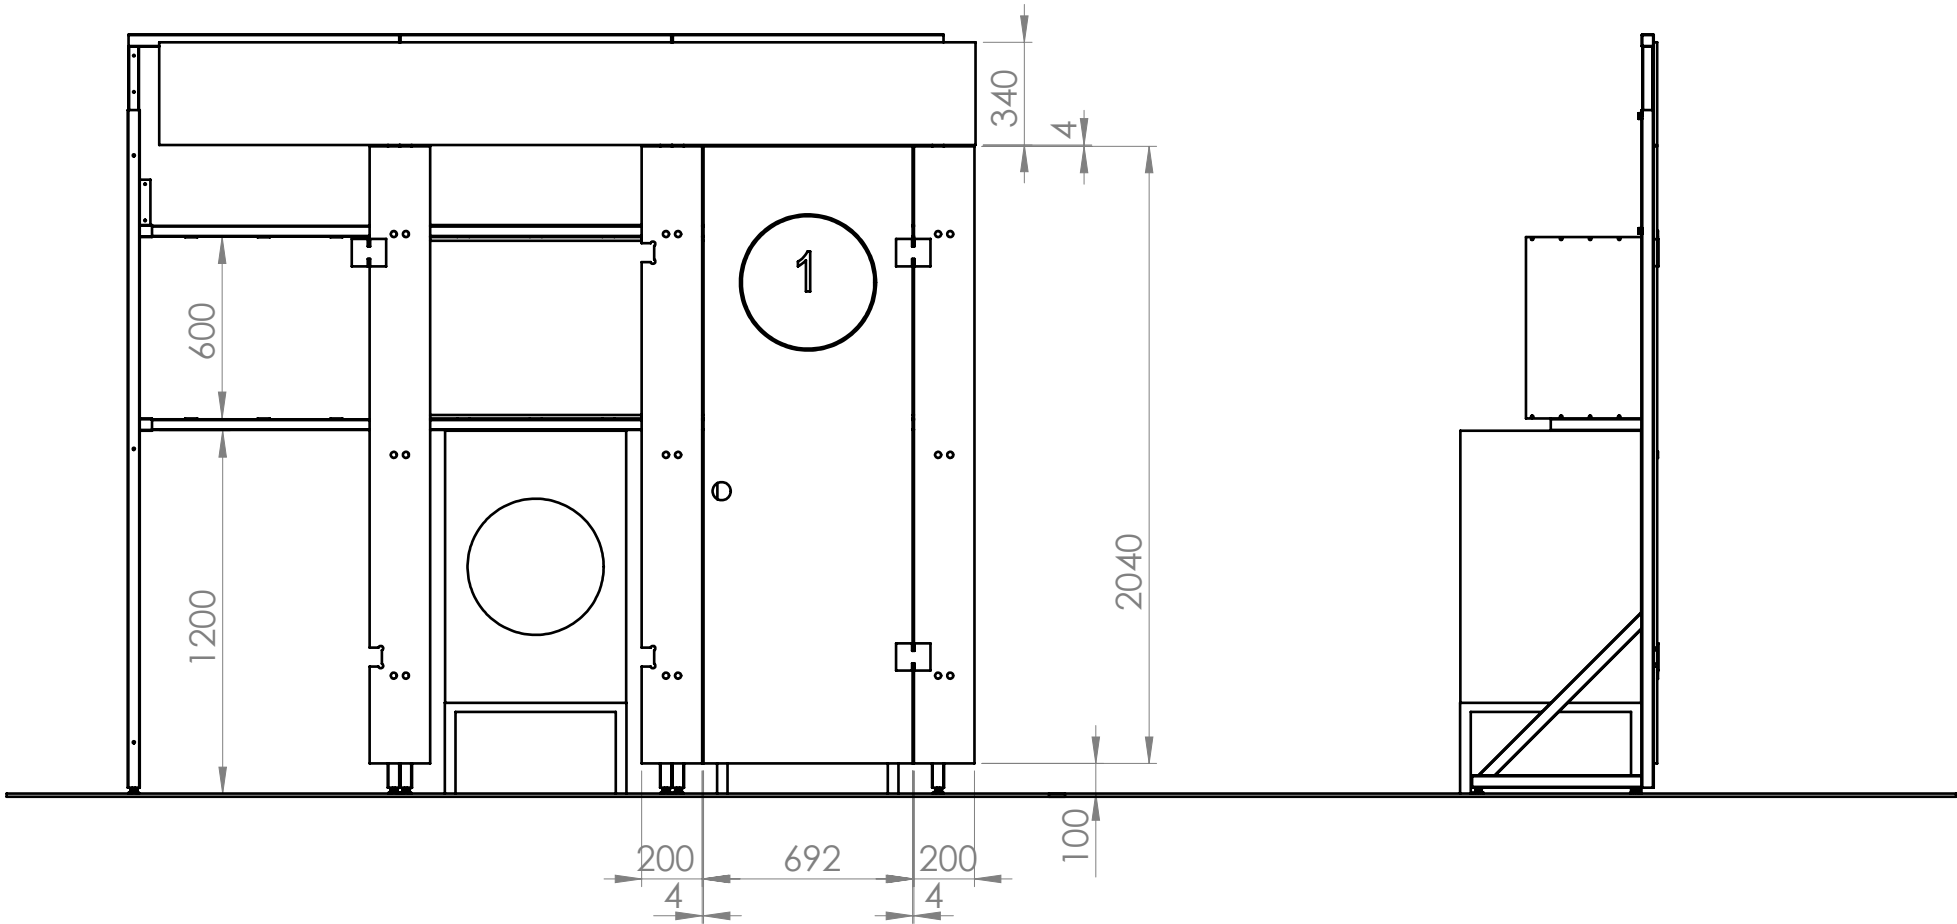

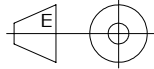Konstruerad av	Status	Generell tolerans ±0,5		Datum	Skala 1:25
		Titel/Benämning Skånebeslag Tvättstuga - 1			
		Ritningsnummer SG-1032		Rev	Blad 1/2

Denna handling får inte kopieras utan vårt skriftliga medgivande och dess innehåll får inte yppas för tredje man och inte heller användas för något obehörigt ändamål.

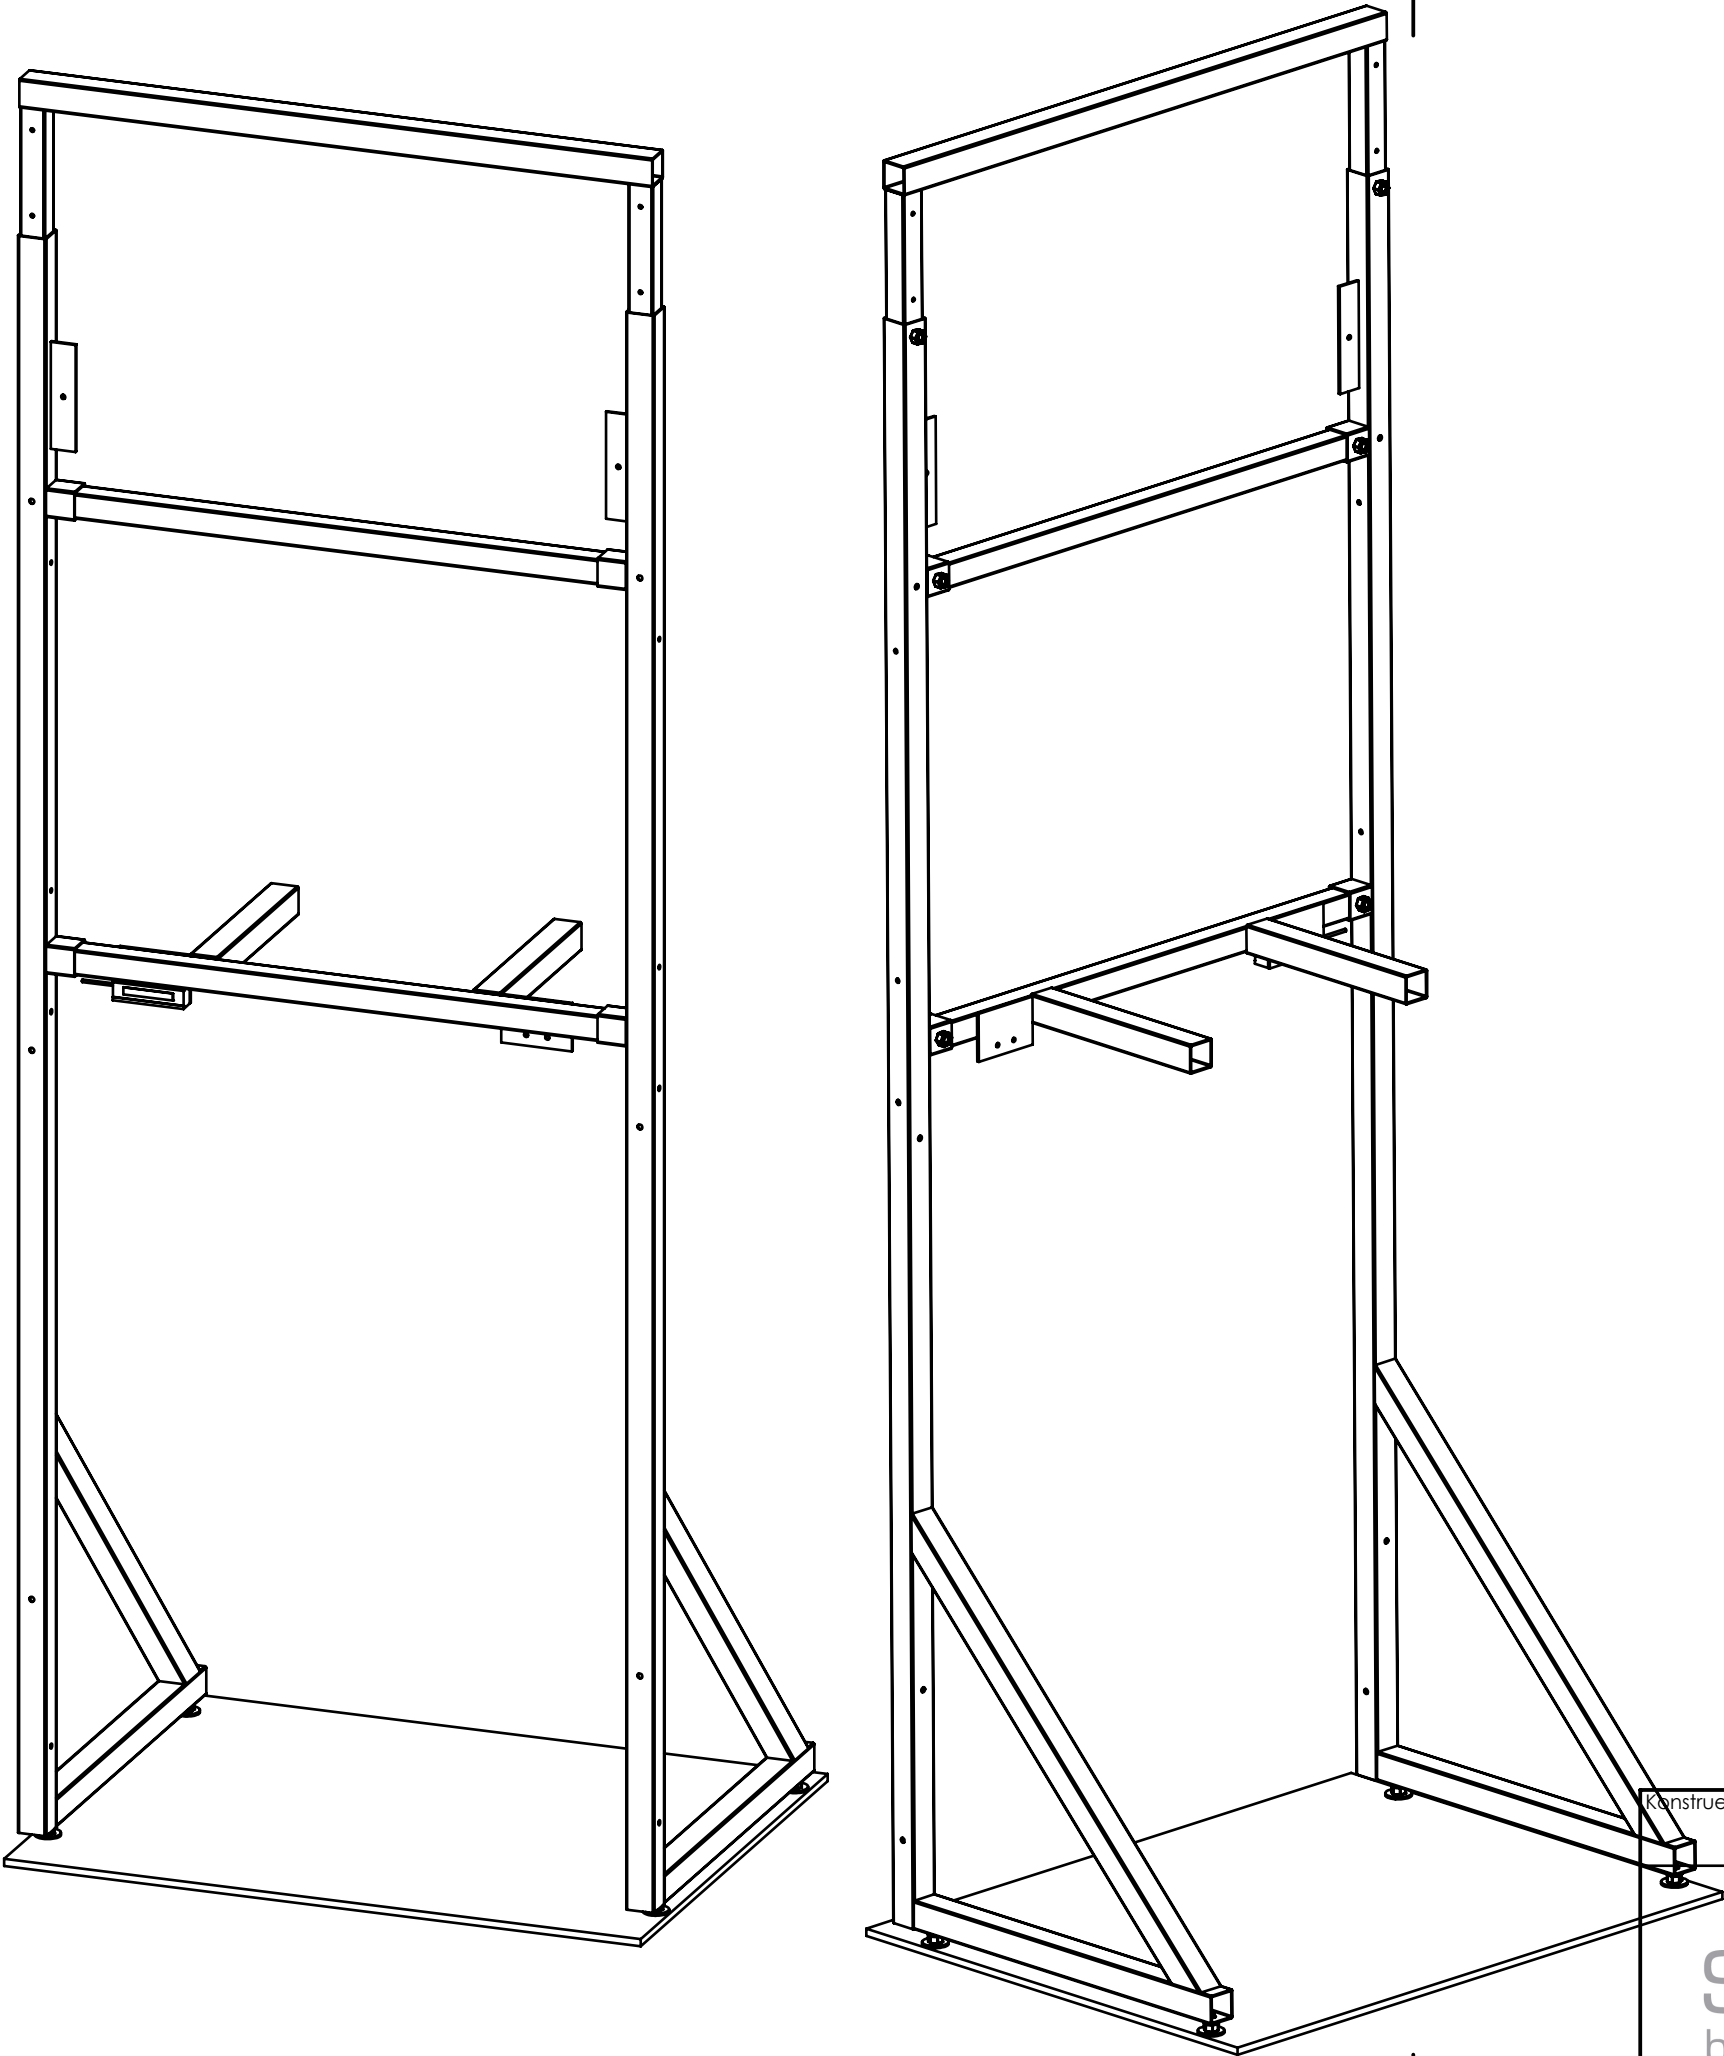

Konstruerad av	Status	Generell tolerans ±0,5		Datum	Skala 1:10
		Titel/Benämning Skånebeslag Tvättstuga- Stålskelett			
		Ritningsnummer SG-1054	Rev	Blad 4/14	