


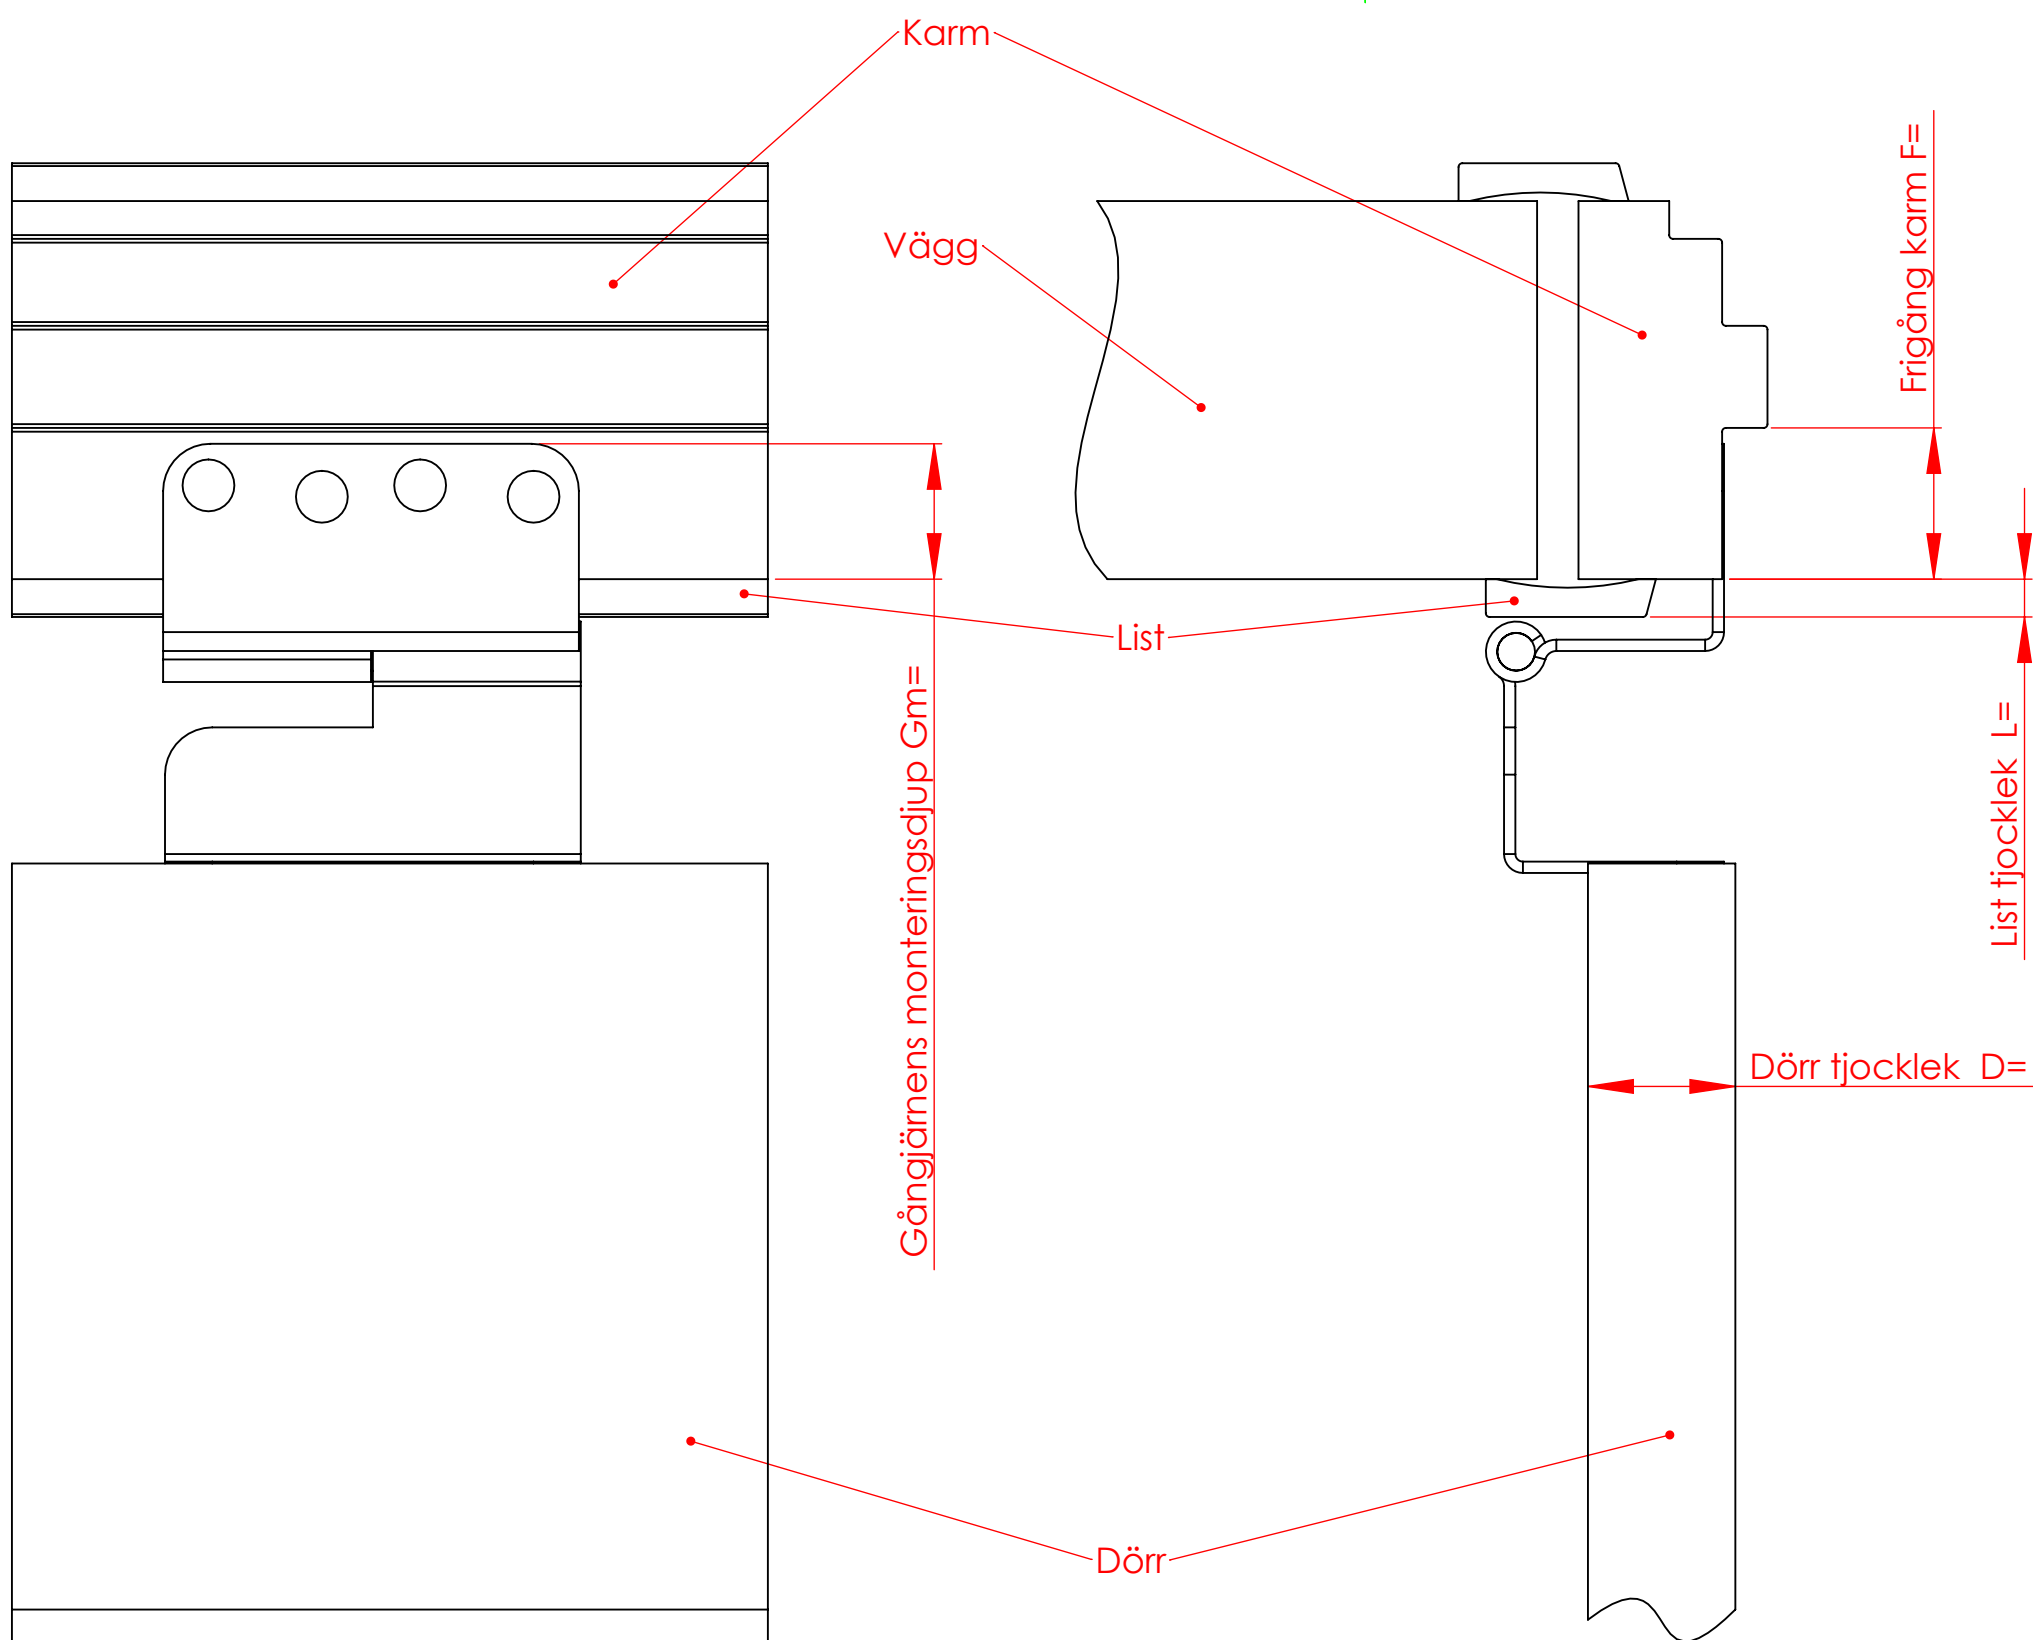

FÖRESKRIFTER

BESTÄMMELSER

Alla mått i mm

UTFÖRANDE

Ta bort ett befintligt gångjärn och sänd det till oss.


Kompletera med måtten nedan

Monteringsdjup Gm =

Frigång karm F =

List tjocklek L =

Dörr tjocklek D =

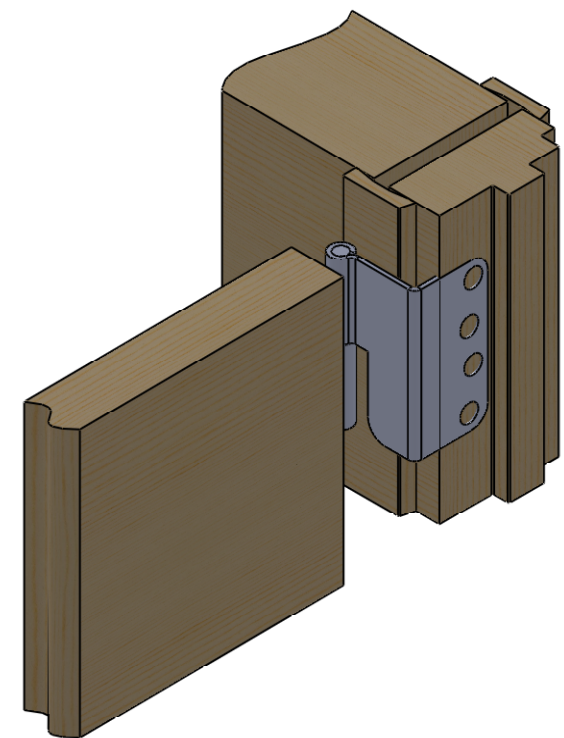

BET	ANT	ÄNDRINGEN AVSER	SIGN	DATUM
		PRELIMINÄR		
		RITAD/KONSTR AV PA		
		ANSVARIG PA		
		SKALA ej	FORMAT A3	
		UPPDRAGS NR	DATUM 2009-10-07	NUMMER R0.1

SKÅNEBESLAG
Santesons väg 24
232 91 Arlöv

ÖT Gångjärn
Gångjärn för ökad tillgänglighet